


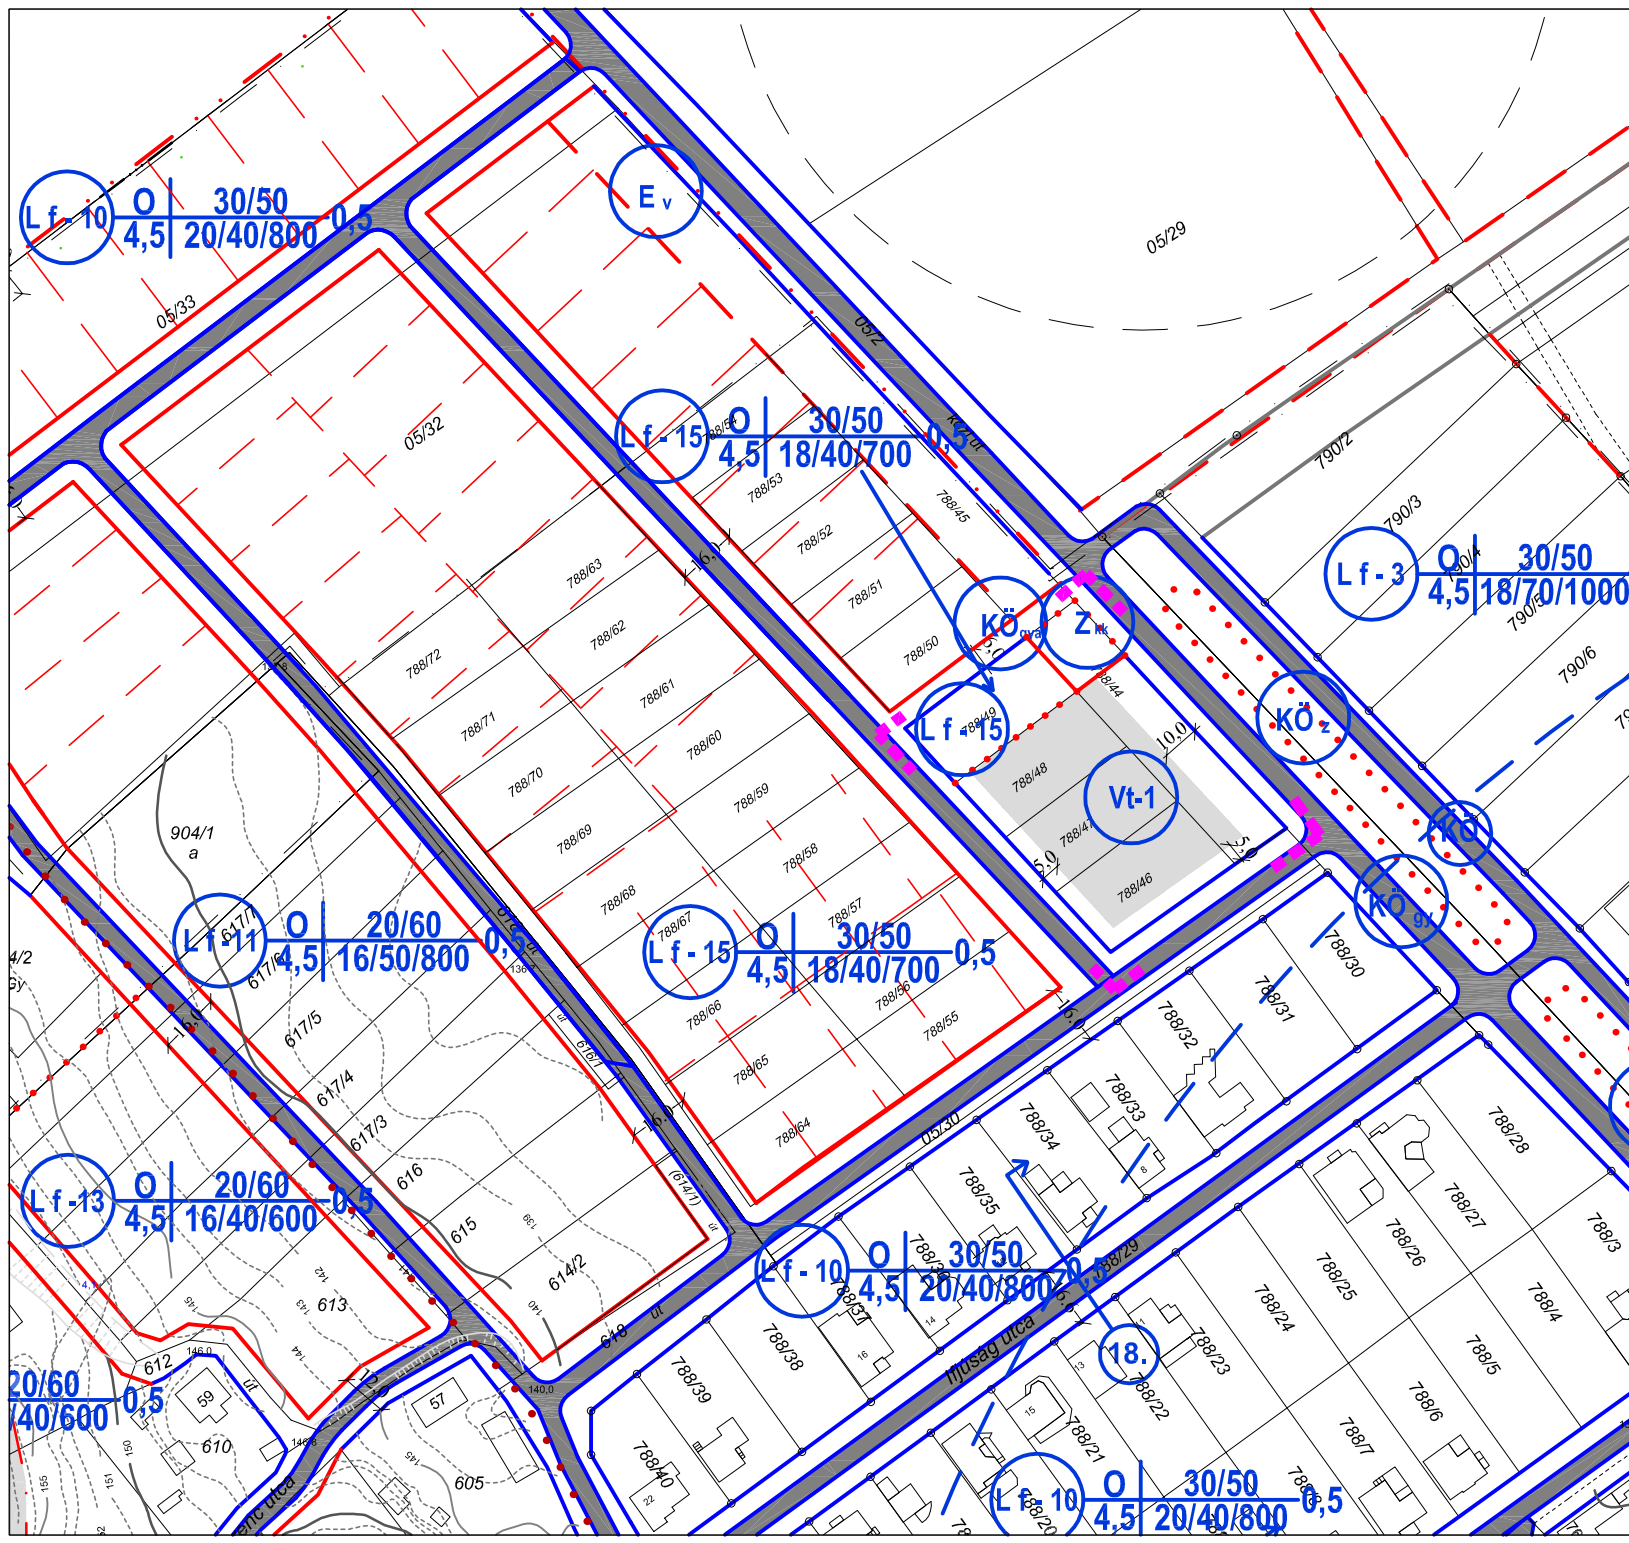

Jelmagyarázat a módosítással érintett területre és környezetére

- módosítással érintett terület határa
- szabályozási vonal
- meglévő telekhatáron maradó szabályozási vonal
- építési övezet határa
- építési hely
- Lf lakóterület, falusias
- Vt vegyes, településközpont
- KÖ_{gya} közlekedési terület, gyalogút
- Z_{kk} zöldterület, közkert



Partnerségi egyeztetési dokumentáció

REGIOPLAN		Környezet- és Településtervező KFT. 9022 Győr, Újkapu u. 13. Tel./Fax: 96 311-304, 528-751 email: regioplan@regioplan.hu
Megrendelő neve: Écs Község Önkormányzata		
Munka neve: Écs község településrendezési tervének módosítása	Munkaszám: Rn.L101-3	
Munkakész neve: Szabályozási terv	Méretarány: 1:2 000	
Rajz címe: Szabályozási és övezeti terv belterület (fűdvény)	Rajzszám: SZ-11/1/M	
Felolós településtervező: <i>Szatmári Ágnes</i>	Településrendezési igazgató: <i>Bencsik Gábor</i>	Dokumentálás dátuma: 2020.02.
Kalmár Ágnes TT-08-0479	Szűcs Gábor településtervező	
Felolós közlekedéstervező: <i>Réde Tibor</i>	Felolós köztervező: <i>Ferenecz Huba</i>	Földhasználati és tájrendezési tervező: <i>Polkorné Szabó Prokna</i>
Réde Tibor Tkó 08-0133	Ferenecz Huba T-1-08-0253 TE-11-08-0253	Polkorné Szabó Prokna Tk-08-0073
A tervezési alaptérkép az állami alapadatok felhasználásával készült.		