
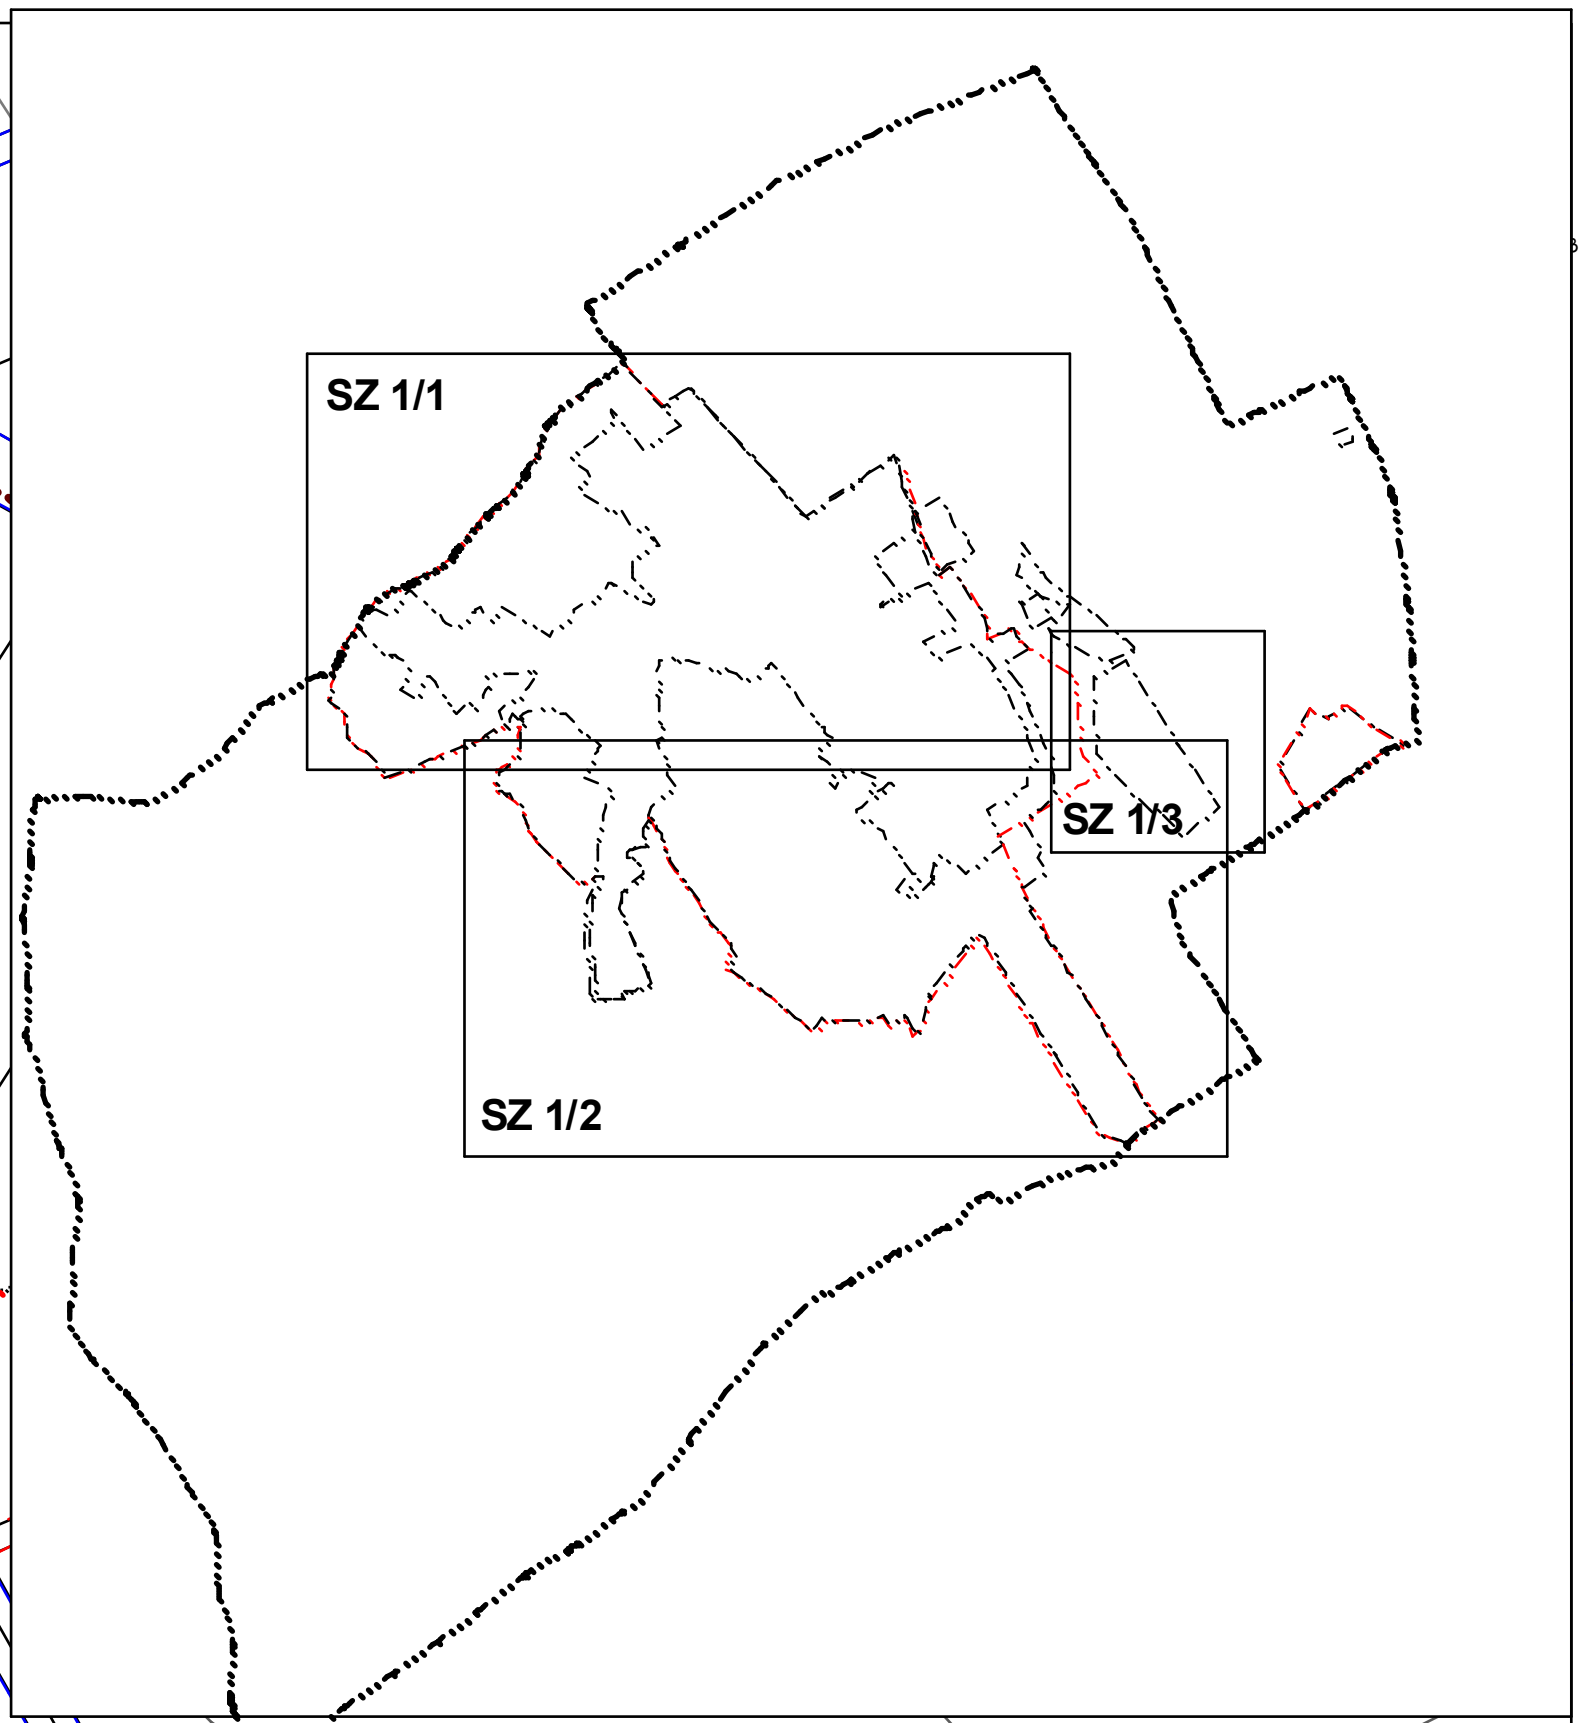
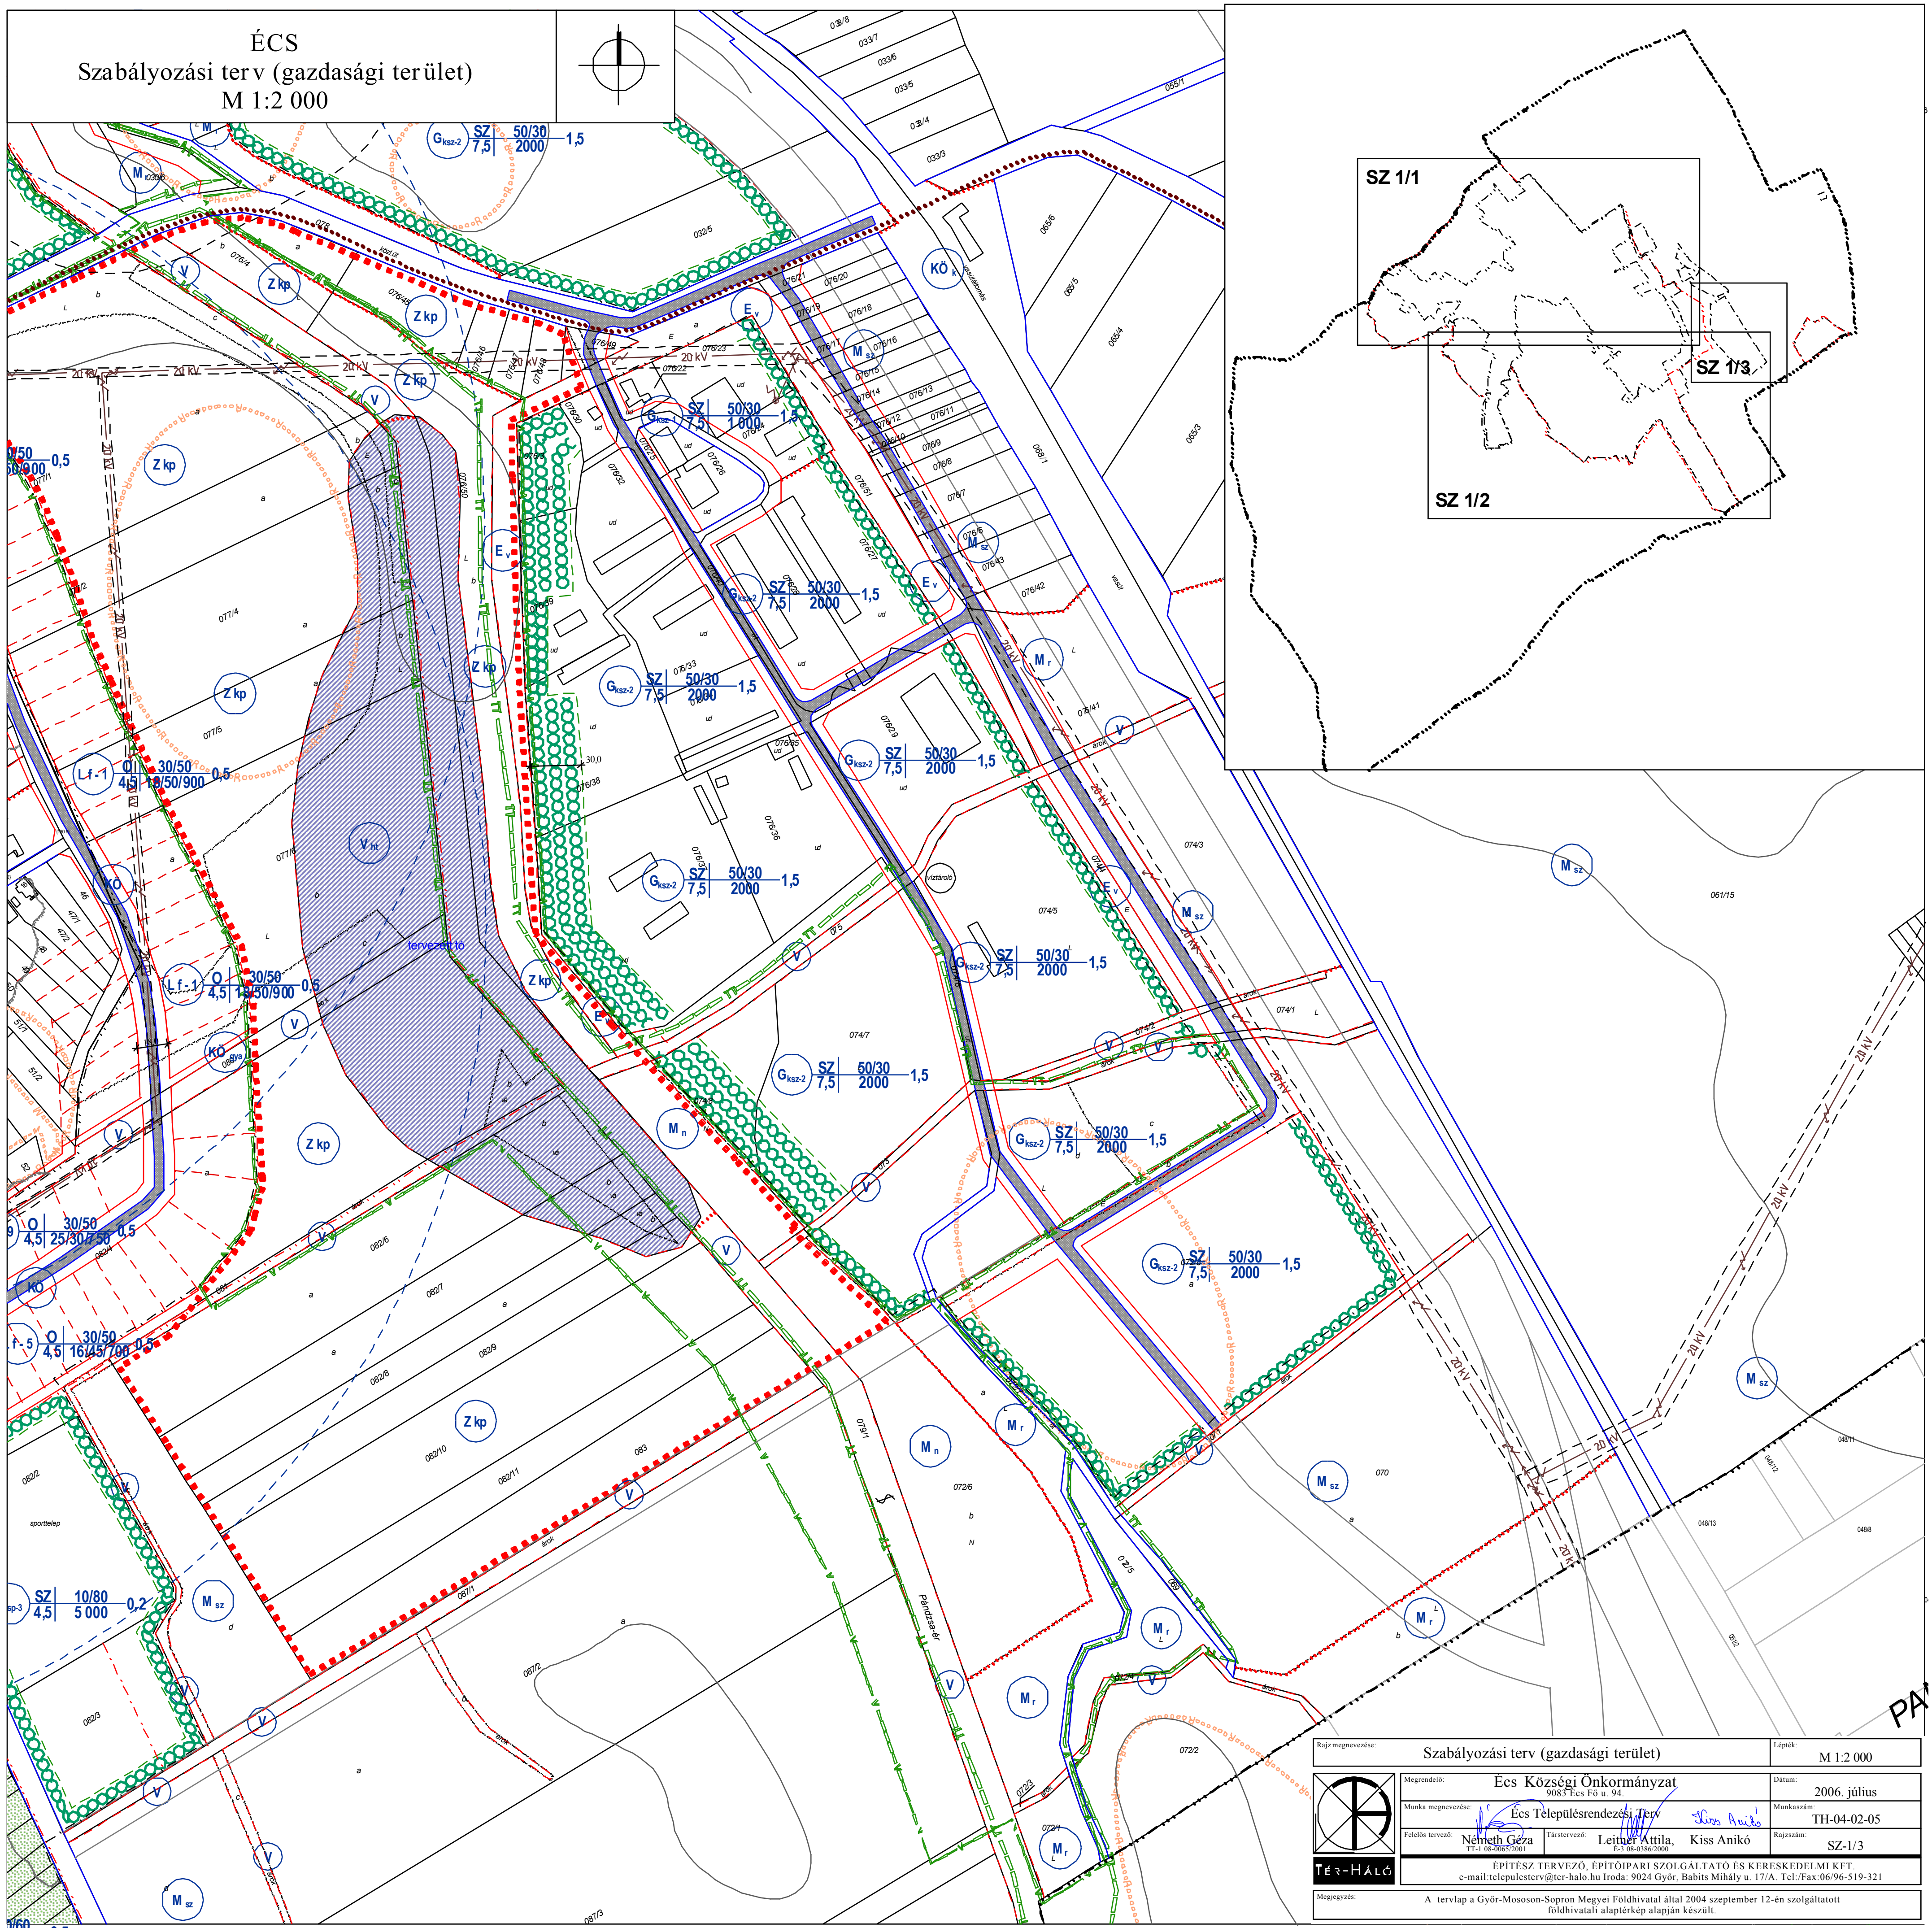


ÉCS  
Szabályozási terv (gazdasági terület)  
M 1:2 000

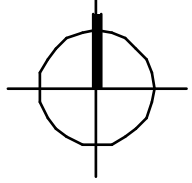

Rajz megnevezése: Szabályozási terv (gazdasági terület)		Lépték: M 1:2 000
Megrendelő: Ecs Községi Önkormányzat 9083 Ecs Fő u. 94.	Dátum: 2006. július	
Munka megnevezése: Ecs Településrendezési Terv	Munkaszám: TH-04-02-05	
Feloldó tervező: Németh Géza TT-1 08-0065/2001	Társ tervező: Leitner Attila, Kiss Anikó	Rajzszám: SZ-1/3
ÉPÍTÉSZ TERVEZŐ, ÉPÍTŐIPARI SZOLGÁLTATÓ ÉS KERESKEDELMI KFT. e-mail: telepulesterv@ter-halo.hu Iroda: 9024 Győr, Babits Mihály u. 17/A. Tel./Fax: 06/96-519-321		
Megjegyzés: A tervlap a Győr-Ménfőcsanak-Sopron Megyei Földhivatal által 2004 szeptember 12-én szolgáltatott földhivatali alaptérkép alapján készült.		